

СОГЛАСОВАННО:
Начальник отдела образования
администрации Нфтекумского
муниципального округа СК
Т.И. Касьмина
«18» февраля 2025 г.



УТВЕРЖДАЮ:
Директор муниципального казенного
общеобразовательного учреждения
«Средняя общеобразовательная
школа №14»
Х.М. Янмурзаева
«18» февраля 2025 г.



ПАСПОРТ
доступности объекта социальной инфраструктуры
муниципального казенного общеобразовательного учреждения
«Средняя общеобразовательная школа №14»

1. Общие сведения об объекте

- 1.1. Наименование (вид) объекта **Муниципальное казенное общеобразовательное учреждение «Средняя общеобразовательная школа №14»**
- 1.2. Адрес объекта **356896, Российская Федерация, Ставропольский край, Нфтекумский район, а. Тукуй- Мектеб, улица Эдиге, 35**
- 1.3. Сведения о размещении объекта:
- отдельно стоящее здание **2** этажей, **4436,4** кв.м
- часть здания _____ - _____ этажей (или на _____ - _____ этаже), _____ кв.м
- наличие прилегающего земельного участка (да, нет); **да, 500** кв.м
- 1.4. Год постройки здания **2002**, последнего капитального ремонта **2012**г.
- 1.5. Дата предстоящих плановых ремонтных работ:
текущего нет, капитального нет сведения об организации, расположенной на объекте
- 1.6. Название организации (учреждения) **Муниципальное казенное общеобразовательное учреждение «Средняя общеобразовательная школа №14», МКОУ СОШ №14**
(полное юридическое наименование – согласно Уставу, краткое наименование)
- 1.7. Юридический адрес организации (учреждения) **356896, Российская Федерация, Ставропольский край, Нфтекумский район, а. Тукуй- Мектеб, улица Эдиге, 35**
- 1.8. Основание для пользования объектом (оперативное управление, аренда, собственность) **оперативное управление**
- 1.9. Форма собственности (государственная, негосударственная) **государственная**
- 1.10. Территориальная принадлежность (*федеральная, региональная, муниципальная*) **муниципальная**
- 1.11. Вышестоящая организация **отдел образования администрации Нфтекумского муниципального округа Ставропольского края**
- 1.12. Адрес вышестоящей организации, другие координаты **356884, РФ, Ставропольский край, Нфтекумский район, г. Нфтекумск, микрорайон 2, дом 14.**

2. Характеристика деятельности организации на объекте
(по обслуживанию населения)

- 2.1. Сфера деятельности **образование**
(здравоохранение, образование, социальная защита, физическая культура и спорт, культура, связь и информация, транспорт, жилой фонд, потребительский рынок и сфера услуг, другое)
- 2.2. Виды оказываемых услуг **образовательная деятельность**
- 2.3. Форма оказания услуг: **на объекте, на дому**
(на объекте, с длительным пребыванием, в т.ч. проживанием, на дому, дистанционно)
- 2.4. Категории обслуживаемого населения по возрасту: (дети, взрослые трудоспособного возраста, пожилые; все возрастные категории): **дети**
- 2.5. Категории обслуживаемых инвалидов: инвалиды, передвигающиеся на коляске, инвалиды с нарушениями опорно-двигательного аппарата; нарушениями зрения, нарушениями слуха, нарушениями умственного развития: **инвалиды, передвигающиеся на коляске, инвалиды с нарушением интеллекта**

2.6. Плановая мощность: посещаемость (количество обслуживаемых в день), вместимость, пропускная способность **540 чел.**

2.7. Участие в исполнении ИПР инвалида, ребенка-инвалида (да, нет) - **да**

3. Состояние доступности объекта

3.1 Путь следования к объекту пассажирским транспортом - **нет**

(описать маршрут движения с использованием пассажирского транспорта)

наличие адаптированного пассажирского транспорта к объекту - **нет**

3.2 Путь к объекту от ближайшей остановки пассажирского транспорта:

3.2.1. расстояние до объекта от остановки транспорта – **нет**

3.2.2. время движения (пешком) - **нет**

3.2.3. наличие выделенного от проезжей части пешеходного пути (да, нет) - **нет**

3.2.4. Перекрестки: нерегулируемые; регулируемые, со звуковой сигнализацией, таймером - **нет**

3.2.5. Информация на пути следования к объекту: акустическая, тактильная, визуальная - **нет**

3.2.6. Перепады высоты на пути - **нет**

Их обустройство для инвалидов на коляске - **нет**

3.3. Организация доступности объекта для инвалидов – форма обслуживания*

№	Категория инвалидов (вид нарушения)	Вариант организации доступности объекта (формы обслуживания)*
	Все категории инвалидов и МГН	
1	в том числе инвалиды:	
2	передвигающиеся на креслах-колясках	ДУ
3	с нарушениями опорно-двигательного аппарата	ДУ
4	с нарушениями зрения	ДУ
5	с нарушениями слуха	ДУ
6	с нарушениями умственного развития	ДУ

* - указывается один из вариантов: «А», «Б», «ДУ», «ВНД»

3.4 Состояние доступности основных структурно-функциональных зон

№	Основные структурно-функциональные зоны	Состояние доступности, в том числе для основных категорий инвалидов**
1	Территория, прилегающая к зданию (участок)	ДП- В
2	Вход (входы) в здание	ДУ
3	Путь (пути) движения внутри здания (в т.ч. пути эвакуации)	ДУ
4	Зона целевого назначения здания (целевого посещения объекта)	ДУ
5	Санитарно-гигиенические помещения	ВНД
6	Система информации и связи (на всех зонах)	ДУ
7	Пути движения к объекту (от остановки транспорта)	ДП- В

** Указывается:

ДП-В - доступно полностью всем; ДП-И (К, О, С, Г, У) – доступно полностью избирательно (указать категории инвалидов); ДЧ-В - доступно частично всем; ДЧ-И (К, О, С, Г, У) – доступно частично избирательно (указать категории инвалидов); ДУ - доступно условно, ВНД – временно недоступно

3.5. Итоговое заключение о состоянии доступности объекта: **ДУ**

4. Управленческое решение

4.1. Рекомендации по адаптации основных структурных элементов объекта

№	Основные структурно-функциональные зоны объекта	Рекомендации по адаптации объекта (вид работы)*
1	Территория, прилегающая к зданию (участок)	не нуждается
2	Вход (входы) в здание	не нуждается
3	Путь (пути) движения внутри здания (в т.ч. пути эвакуации)	не нуждается
4	Зона целевого назначения здания (целевого посещения объекта)	не нуждается
5	Санитарно-гигиенические помещения	технические решения не возможны
6	Система информации на объекте (на всех зонах)	текущий ремонт
7	Пути движения к объекту (от остановки транспорта)	не нуждается
	Все зоны и участки	текущий ремонт

*- указывается один из вариантов (видов работ): не нуждается; ремонт (текущий, капитальный); индивидуальное решение с ТСР; технические решения невозможны – организация альтернативной формы обслуживания

4.2. Период проведения работ По мере поступления финансирования в рамках исполнения

(указывается наименование документа: программы, плана)

4.3. Ожидаемый результат (по состоянию доступности) после выполнения работ по адаптации доступность территории для всех групп инвалидов ДП-В

Оценка результата исполнения программы, плана (по состоянию доступности) _____

4.4. Для принятия решения требуется, не требуется (нужное подчеркнуть):

Согласование требуется финансирование

Имеется заключение уполномоченной организации о состоянии доступности объекта объект оборудования для инвалидов и других маломобильных групп населения.

(наименование документа и выдавшей его организации, дата), прилагается

4.5. Информация размещена (обновлена) на Карте доступности субъекта РФ дата: 26.02.2018 года

5. Особые отметки

Паспорт сформирован на основании:

1. Анкета (информация об объекте социальной инфраструктуры) к паспорту доступности ОСИ от «18» февраля 2025 г.,
2. Акта обследования объекта №1 от «18» февраля 2025 г.

Анкета
(информация об объекте социальной инфраструктуры)
к паспорту доступности ОСИ

«18» февраля 2025г.

1. Общие сведения об объекте

1.1. Наименование (вид) объекта Муниципальное казенное общеобразовательное учреждение «Средняя общеобразовательная школа №14»

1.2. Адрес объекта 356896, Российская Федерация, Ставропольский край, Нефтекумский район, а. Тукуй- Мектеб, улица Эдиге, 35

1.3. Сведения о размещении объекта:

- отдельно стоящее здание 2 этажей, 4436,4 кв.м

- часть здания _____ - _____ этажей (или на _____ - _____ этаже), _____ кв.м

- наличие прилегающего земельного участка (да, нет); да, 500 кв.м

1.4. Год постройки здания 2002, последнего капитального ремонта 2012г.

1.5. Дата предстоящих плановых ремонтных работ:

текущего нет, капитального нет сведения об организации, расположенной на объекте

1.6. Название организации (учреждения) Муниципальное казенное общеобразовательное учреждение «Средняя общеобразовательная школа №14», МКОУ СОШ №14

(полное юридическое наименование – согласно Уставу, краткое наименование)

1.7. Юридический адрес организации (учреждения) 356896, Российская Федерация, Ставропольский край, Нефтекумский район, а. Тукуй- Мектеб, улица Эдиге, 35

1.8. Основание для пользования объектом (оперативное управление, аренда, собственность) оперативное управление

1.9. Форма собственности (государственная, негосударственная) государственная

1.10. Территориальная принадлежность (*федеральная, региональная, муниципальная*) муниципальная

1.11. Вышестоящая организация отдел образования администрации Нефтекумского муниципального округа Ставропольского края

1.12. Адрес вышестоящей организации, другие координаты 356884, РФ, Ставропольский край, Нефтекумский район, г. Нефтекумск, микрорайон 2, дом 14.

2. Характеристика деятельности организации на объекте
(по обслуживанию населения)

2.1. Сфера деятельности образование

(*здравоохранение, образование, социальная защита, физическая культура и спорт, культура, связь и информация, транспорт, жилой фонд, потребительский рынок и сфера услуг, другое*)

2.2. Виды оказываемых услуг образовательная деятельность

2.3. Форма оказания услуг: на объекте, на дому

(*на объекте, с длительным пребыванием, в т.ч. проживанием, на дому, дистанционно*)

2.4. Категории обслуживаемого населения по возрасту: (дети, взрослые трудоспособного возраста, пожилые; все возрастные категории): дети

2.5. Категории обслуживаемых инвалидов: инвалиды, передвигающиеся на коляске, инвалиды с нарушениями опорно-двигательного аппарата; нарушениями зрения, нарушениями слуха, нарушениями умственного развития: инвалиды, передвигающиеся на коляске, инвалиды с нарушением интеллекта

2.6. Плановая мощность: посещаемость (количество обслуживаемых в день), вместимость, пропускная способность 540 чел.

2.7. Участие в исполнении ИПР инвалида, ребенка-инвалида (да, нет) - да

3. Состояние доступности объекта

- 3.1 Путь следования к объекту пассажирским транспортом - **нет**
(описать маршрут движения с использованием пассажирского транспорта)
 наличие адаптированного пассажирского транспорта к объекту - **нет**
- 3.2 Путь к объекту от ближайшей остановки пассажирского транспорта:
- 3.2.1. расстояние до объекта от остановки транспорта - **нет**
- 3.2.2. время движения (пешком) - **нет**
- 3.2.3. наличие выделенного от проезжей части пешеходного пути *(да, нет)* - **нет**
- 3.2.4. Перекрестки: нерегулируемые; регулируемые, со звуковой сигнализацией, таймером - **нет**
- 3.2.5. Информация на пути следования к объекту: *акустическая, тактильная, визуальная*- **нет**
- 3.2.6. Перепады высоты на пути - **нет**
- Их обустройство для инвалидов на коляске - **нет**
- 3.3. Организация доступности объекта для инвалидов – форма обслуживания *

№	Категория инвалидов (вид нарушения)	Вариант организации доступности объекта (формы обслуживания)*
	Все категории инвалидов и МГН	
1	<i>в том числе инвалиды:</i>	
2	передвигающиеся на креслах-колясках	ДУ
3	с нарушениями опорно-двигательного аппарата	ДУ
4	с нарушениями зрения	ДУ
5	с нарушениями слуха	ДУ
6	с нарушениями умственного развития	ДУ

* - указывается один из вариантов: «А», «Б», «ДУ», «ВНД»

3.4 Состояние доступности основных структурно-функциональных зон

№	Основные структурно-функциональные зоны	Состояние доступности, в том числе для основных категорий инвалидов**
1	Территория, прилегающая к зданию (участок)	ДП- В
2	Вход (входы) в здание	ДУ
3	Путь (пути) движения внутри здания (в т.ч. пути эвакуации)	ДУ
4	Зона целевого назначения здания (целевого посещения объекта)	ДУ
5	Санитарно-гигиенические помещения	ВНД
6	Система информации и связи (на всех зонах)	ДУ
7	Пути движения к объекту (от остановки транспорта)	ДП- В

** Указывается:

ДП-В - доступно полностью всем; ДП-И (К, О, С, Г, У) – доступно полностью избирательно (указать категории инвалидов); ДЧ-В - доступно частично всем; ДЧ-И (К, О, С, Г, У) – доступно частично избирательно (указать категории инвалидов); ДУ - доступно условно, ВНД – временно недоступно

3.5. Итоговое заключение о состоянии доступности объекта: **ДУ**

4. Управленческое решение

4.1. Рекомендации по адаптации основных структурных элементов объекта

№	Основные структурно-функциональные зоны объекта	Рекомендации по адаптации объекта (вид работы)*
1	Территория, прилегающая к зданию (участок)	не нуждается
2	Вход (входы) в здание	не нуждается
3	Путь (пути) движения внутри здания (в т.ч. пути эвакуации)	не нуждается
4	Зона целевого назначения здания (целевого посещения объекта)	не нуждается
5	Санитарно-гигиенические помещения	технические решения не возможны
6	Система информации на объекте (на всех зонах)	текущий ремонт
7	Пути движения к объекту (от остановки транспорта)	не нуждается
	Все зоны и участки	текущий ремонт

*- указывается один из вариантов (видов работ): не нуждается; ремонт (текущий, капитальный); индивидуальное решение с ТСР; технические решения невозможны – организация альтернативной формы обслуживания

Размещение информации на Карте доступности субъекта РФ согласовано

<http://dsreda.stavregion.ru/> дата с 2018 года, изменения внесены 31 августа 2020 года.

Янмурзаева Хадижат Мукавовна, директор МКОУ СОШ №14 8(86558) 5-41-98

(подпись, Ф.И.О., должность; координаты для связи уполномоченного представителя объекта)

**Акт обследования
объекта социальной инфраструктуры
к паспорту доступности ОСИ № 1**

«18» февраля 2025 г.

Ставропольский край, Нефтекумский район, аул Тукуй-Мектеб
(наименование территориального образования субъекта РФ)

1. Общие сведения об объекте

1.1. Наименование (вид) объекта **Муниципальное казенное общеобразовательное учреждение «Средняя общеобразовательная школа №14»**

1.2. Адрес объекта **356896, Российская Федерация, Ставропольский край, Нефтекумский район, а. Тукуй- Мектеб, улица Эдиге, 35**

1.3. Сведения о размещении объекта:

- отдельно стоящее здание **2** этажей, **4436,4** кв.м

- часть здания _____ - _____ этажей (или на _____ - _____ этаже), _____ кв.м

- наличие прилегающего земельного участка (да, нет); **да, 500** кв.м

1.4. Год постройки здания **2002**, последнего капитального ремонта **2012г.**

1.5. Дата предстоящих плановых ремонтных работ:

текущего нет, капитального нет сведения об организации, расположенной на объекте

1.6. Название организации (учреждения) **Муниципальное казенное общеобразовательное учреждение «Средняя общеобразовательная школа №14», МКОУ СОШ №14**

(полное юридическое наименование – согласно Уставу, краткое наименование)

1.7. Юридический адрес организации (учреждения) **356896, Российская Федерация, Ставропольский край, Нефтекумский район, а. Тукуй- Мектеб, улица Эдиге, 35**

**2. Характеристика деятельности организации на объекте
(по обслуживанию населения)**

2.1. Сфера деятельности **образование**

(здравоохранение, образование, социальная защита, физическая культура и спорт, культура, связь и информация, транспорт, жилой фонд, потребительский рынок и сфера услуг, другое)

2.2. Виды оказываемых услуг **образовательная деятельность**

2.3. Форма оказания услуг: **на объекте, на дому**

(на объекте, с длительным пребыванием, в т.ч. проживанием, на дому, дистанционно)

2.4. Категории обслуживаемого населения по возрасту: (дети, взрослые трудоспособного возраста, пожилые; все возрастные категории): **дети**

2.5. Категории обслуживаемых инвалидов: инвалиды, передвигающиеся на коляске, инвалиды с нарушениями опорно-двигательного аппарата; нарушениями зрения, нарушениями слуха, нарушениями умственного развития: **инвалиды, передвигающиеся на коляске, инвалиды с нарушением интеллекта**

2.6. Плановая мощность: посещаемость (количество обслуживаемых в день), вместимость, пропускная способность **540 чел.**

2.7. Участие в исполнении ИПР инвалида, ребенка-инвалида (да, нет) **да**

3. Состояние доступности объекта

3.1. Путь следования к объекту пассажирским транспортом - **нет**

(описать маршрут движения с использованием пассажирского транспорта)

наличие адаптированного пассажирского транспорта к объекту- **нет**

3.2. Путь к объекту от ближайшей остановки пассажирского транспорта:

3.2.1. расстояние до объекта от остановки транспорта - **нет**

3.2.2. время движения (пешком) - **нет**

3.2.3. наличие выделенного от проезжей части пешеходного пути (да, нет) - **нет**

3.2.4. Перекрестки: нерегулируемые; регулируемые, со звуковой сигнализацией, таймером - **нет**

3.2.5. Информация на пути следования к объекту: акустическая, тактильная, визуальная - **нет**

3.2.6. Перепады высоты на пути - **нет**

Их обустройство для инвалидов на коляске - **нет**

3.3. Организация доступности объекта для инвалидов – форма обслуживания*

№	Категория инвалидов (вид нарушения)	Вариант организации доступности объекта (формы обслуживания)*
	Все категории инвалидов и МГН	
1	<i>в том числе инвалиды:</i>	
2	передвигающиеся на креслах-колясках	ДУ
3	с нарушениями опорно-двигательного аппарата	ДУ
4	с нарушениями зрения	ДУ
5	с нарушениями слуха	ДУ
6	с нарушениями умственного развития	ДУ

* - указывается один из вариантов: «А», «Б», «ДУ», «ВНД»

3.4 Состояние доступности основных структурно-функциональных зон

№	Основные структурно-функциональные зоны	Состояние доступности, в том числе для основных категорий инвалидов**
1	Территория, прилегающая к зданию (участок)	ДП- В
2	Вход (входы) в здание	ДУ
3	Путь (пути) движения внутри здания (в т.ч. пути эвакуации)	ДУ
4	Зона целевого назначения здания (целевого посещения объекта)	ДУ
5	Санитарно-гигиенические помещения	ВНД
6	Система информации и связи (на всех зонах)	ДУ
7	Пути движения к объекту (от остановки транспорта)	ДП- В

** Указывается:

ДП-В - доступно полностью всем; ДП-И (К, О, С, Г, У) – доступно полностью избирательно (указать категории инвалидов); ДЧ-В - доступно частично всем; ДЧ-И (К, О, С, Г, У) – доступно частично избирательно (указать категории инвалидов); ДУ - доступно условно, ВНД – временно недоступно

3.5. Итоговое заключение о состоянии доступности объекта:

МКОУ СОШ №14 ДП-В, но территория прилегающая к объекту ДЧ-И (К, О, С), требуется ремонт асфальтового покрытия перед территорией объекта.

4. Управленческое решение (проект)

4.1. Рекомендации по адаптации основных структурных элементов объекта

№	Основные структурно-функциональные зоны объекта	Рекомендации по адаптации объекта (вид работы)*
1	Территория, прилегающая к зданию (участок)	не нуждается
2	Вход (входы) в здание	не нуждается
3	Путь (пути) движения внутри здания (в т.ч. пути эвакуации)	не нуждается
4	Зона целевого назначения здания (целевого посещения объекта)	не нуждается
5	Санитарно-гигиенические помещения	технические решения не возможны
6	Система информации на объекте (на всех зонах)	текущий ремонт
7	Пути движения к объекту (от остановки транспорта)	не нуждается
	Все зоны и участки	текущий ремонт

*- указывается один из вариантов (видов работ): не нуждается; ремонт (текущий, капитальный); индивидуальное решение с ТСР; технические решения невозможны – организация альтернативной формы обслуживания

4.2. Период проведения работ по мере поступления финансирования
в рамках исполнения _____

(указывается наименование документа: программы, плана)

4.3. Ожидаемый результат (по состоянию доступности) после выполнения работ по адаптации
доступность объекта для инвалидов С.

Оценка результата исполнения программы, плана (по состоянию доступности) удовлетворительно

4.4. Для принятия решения требуется, не требуется (нужное подчеркнуть):

4.4.1. согласование на Комиссии _____

(наименование Комиссии по координации деятельности в сфере обеспечения доступной среды
жизнедеятельности для инвалидов и других МГН) - требуется

4.4.2. согласование работ с надзорными органами (в сфере проектирования и строительства,
архитектуры, охраны памятников, другое - указать) - не требуется

4.4.3. техническая экспертиза; разработка проектно-сметной документации - требуется

4.4.4. согласование с вышестоящей организацией (собственником объекта) - требуется

4.4.5. согласование с общественными организациями инвалидов - требуется

4.4.6. другое УТСЗН АНМОСК, Проектно-Сметное Бюро - требуется

Требуется заключение уполномоченной организации о состоянии доступности объекта (наименование
документа и выдавшей его организации, дата), прилагается _____

4.7. Информация может быть размещена (обновлена) на Карте доступности субъекта РФ

<http://dsreda.stavregion.ru/> дата с 2018 года, изменения внесены 31 августа 2020 года

5. Особые отметки

Приложения:

Результаты обследования:

- | | |
|--|---------|
| 1. Территории, прилегающей к объекту | на 1 л. |
| 2. Входа (входов) в здание | на 1 л. |
| 3. Путей движения внутри здания | на 1 л. |
| 4. Зоны целевого назначения объекта | на 1 л. |
| 5. Санитарно-гигиенических помещений | на 1 л. |
| 6. Системы информации на объекте | на 1 л. |
| 7. Результаты фотофиксации на объекте МКОУ СОШ №14 | на 7 л. |
| 8. План территории МКОУ СОШ №14 | на 1 л. |
| 9. поэтажный план МКОУ СОШ №14 | на 2 л. |

Руководитель рабочей группы

Директор Х.М. Янмурзаева

(Должность, Ф.И.О.)

(Подпись)

Члены рабочей группы:

Социальный педагог Османова А.И.

(Должность, Ф.И.О.)

(Подпись)

Заместитель директора Кулушов И.Ю.

(Должность, Ф.И.О.)

(Подпись)

Управленческое решение согласовано «18» февраля 2025 г.

комиссией для обследования объекта социальной инфраструктуры к паспорту доступности

ОСИ

I Результаты обследования:

**1. Территории, прилегающей к зданию (участка)
Муниципальное казенное общеобразовательное учреждение
«Средняя общеобразовательная школа №14»
Ставропольский край, Нефтекумский район, а. Тукуй- Мектеб, улица Эдиге, 35**

№	Наименование функционально-планировочного элемента	Наличие элемента			Выявленные нарушения и замечания		Работы по адаптации объектов	
		есть/нет	№ на плане	№ фото	Содержание	Значимо для инвалида (категория)	Содержание	Виды работ
1.1	Вход (входы) на территорию	есть	План №1 (1)	1	Неровность дороги (повреждение асфальтного покрытия)	К,О,Г,У,С	Асфальтирование территории	ремонт (текущий)
1.2	Путь (пути) движения на территории	есть	План №1 (2,3,)	2, 3, 4,5		К,О,Г,У,С	-	не требуется
1.3	Лестница (наружная)	есть	План №1 (6)	6	-	-	-	-
1.4	Пандус (наружный)	есть	План №1 (7)	7,8,9	-	-	-	-
1.5	Автостоянка и парковка	нет		-	территория не принадлежит учреждению			
1.6	Общие требования к зоне							

II Заключение по зоне:

Наименование структурно-функциональной зоны	Состояние доступности* (к пункту 3.4 Акта обследования ОСИ)	Приложение		Рекомендации по адаптации (вид работы)** к пункту 4.1 Акта обследования ОСИ
		№ на плане	№ фото	
Территория, прилегающая к зданию	<i>ДЧ-И (К,О,С)</i>	План №1 (1-7)	1-9	ремонт (текущий)

* указывается: ДП-В - доступно полностью всем; ДП-И (К, О, С, Г, У) – доступно полностью избирательно (указать категории инвалидов); ДЧ-В - доступно частично всем; ДЧ-И (К, О, С, Г, У) – доступно частично избирательно (указать категории инвалидов); ДУ - доступно условно, ВНД - недоступно

**указывается один из вариантов: не нуждается; ремонт (текущий, капитальный); индивидуальное решение с ТСР; технические решения невозможны – организация альтернативной формы обслуживания

Комментарий к заключению: Территория, прилегающая к зданию ДЧ-И(К, О,С),требуется ремонт асфальтового покрытия перед территорией объекта.

I Результаты обследования:

2. Входа (входов) в здание

**Муниципальное казенное общеобразовательное учреждение
«Средняя общеобразовательная школа №14»**

Ставропольский край, Нефтекумский район, а. Тукуй- Мектеб, улица Эдиге, 35

3.

№ п/п	Наименование функционально-планировочного элемента	Наличие элемента			Выявленные нарушения и замечания		Работы по адаптации объектов	
		есть/нет	№ на плане	№ фото	Содержание	Значимо для инвалида (категория)	Содержание	Виды работ
2.1	Лестница (наружная)	есть	План №1 (6)	6	-	-	-	-
2.2	Пандус (наружный)	есть	План №1 (7)	7,8,9	-	-	-	-
2.3	Входная площадка (перед дверью)	есть	План №1 (10)	10	-	-	-	-
2.4	Дверь (входная)	есть	План №1 (11)	11	-	-	-	-
2.5	Тамбур	есть	План №2 (12)	12	-	-	-	-
	Общие требования к зоне							

II Заключение по зоне:

Наименование структурно-функциональной зоны	Состояние доступности*(к пункту 3.4 Акта обследования ОСИ)	Приложение		Рекомендации по адаптации (вид работы)**к пункту 4.1 Акта обследования ОСИ
		№ на плане	№ фото	
Зона входа (входов) в здание	<i>ДП-В</i>	План №1 (6-12)	6-12	-

* указывается: ДП-В - доступно полностью всем; ДП-И (К, О, С, Г, У) – доступно полностью избирательно (указать категории инвалидов); ДЧ-В - доступно частично всем; ДЧ-И (К, О, С, Г, У) – доступно частично избирательно (указать категории инвалидов); ДУ - доступно условно, ВНД - недоступно

**указывается один из вариантов: не нуждается; ремонт (текущий, капитальный); индивидуальное решение с ТСР; технические решения невозможны – организация альтернативной формы обслуживания

Комментарий к заключению: Входная зона доступна полностью всем категориям (К, О, С, Г, У)

I Результаты обследования:

3. Пути (путей) движения внутри здания (в т.ч. путей эвакуации)

Муниципальное казенное общеобразовательное учреждение

«Средняя общеобразовательная школа №14»

Ставропольский край, Нефтекумский район, а. Тукуй- Мектеб, улица Эдиге, 35

4.

№ п/п	Наименование функционально-планировочного элемента	Наличие элемента			Выявленные нарушения и замечания		Работы по адаптации объектов	
		есть/нет	№ на плане	№ фото	Содержание	Значимо для инвалидов (категория)	Содержание	Виды работ
3.1	Коридор (вестибюль, зона ожидания, галерея, балкон)	есть	План №1 (13, 14)	13, 14		отсутствует необходимость в приспособлении		
3.2	Лестница (внутри здания)	есть	План №1 (15)	15		отсутствует необходимость в приспособлении		
3.3	Пандус (внутри здания)	нет			нет	отсутствует необходимость в приспособлении		
3.4	Лифт пассажирский (или подъемник)	нет			нет	отсутствует необходимость в приспособлении		
3.5	Дверь	есть	План №1 (17)	17				
3.6	Пути эвакуации (в т.ч. зоны безопасности)	есть	План №1 (18)	18, 19	-	-	-	-
	Общие требования к зоне							

II Заключение по зоне:

Наименование структурно-функциональной зоны	Состояние доступности* (к пункту 3.4 Акта обследования ОСИ)	Приложение		Рекомендации по адаптации (вид работы)**к пункту 4.1 Акта обследования ОСИ
		№ на плане	№ фото	
Пути (путей) движения внутри объекта (в т.ч. путей эвакуации)	ДП-В	План №1 (13-18)	13-19	

* указывается: ДП-В - доступно полностью всем; ДП-И (К, О, С, Г, У) – доступно полностью избирательно (указать категории инвалидов); ДЧ-В - доступно частично всем; ДЧ-И (К, О, С, Г, У) – доступно частично избирательно (указать категории инвалидов); ДУ - доступно условно, ВНД - недоступно

**указывается один из вариантов: не нуждается; ремонт (текущий, капитальный); индивидуальное решение с ТСР; технические решения невозможны – организация альтернативной формы обслуживания

Комментарий к заключению: Пути движения внутри здания доступны полностью всем категориям (К, О, С, Г, У)

I. Результаты обследования:

4. Зоны целевого назначения объекта (целевого посещения объекта)

Муниципальное казенное общеобразовательное учреждение

«Средняя общеобразовательная школа №14»

Ставропольский край, Нефтекумский район, а. Тукуй- Мектеб, улица Эдиге, 35

5.

№ п/п	Наименование функционально-планировочного элемента	Наличие элемента			Выявленные нарушения и замечания		Работы по адаптации объектов	
		есть/ нет	№ на плане	№ фото	Содержание	Значимо для инвалида (категория)	Содержание	Виды работ
4.1	Кабинетная форма обслуживания (групповое помещение)	есть	План №1 (20)	20, 21	-	-	-	-
4.2	Зальная форма обслуживания (музыкальный зал)	нет	-	-	-	-	-	-
4.3	Прилавочная форма обслуживания	нет	-	-	-	-	-	-
4.4	Форма обслуживания с перемещением по маршруту	нет	-	-	-	-	-	-
4.5	Кабина индивидуального обслуживания	нет	-	-	-	-	-	-
	Общие требования к зоне							

II Заключение по зоне:

Наименование структурно-функциональной зоны	Состояние доступности* (к пункту 3.4 Акта обследования ОСИ)	Приложение		Рекомендации по адаптации (вид работы)**к пункту 4.1 Акта обследования ОСИ
		№ на плане	№ фото	
Зона целевого назначения объекта (целевого посещения объекта)	-	План №1 (20)	20,21	-

* указывается: ДП-В - доступно полностью всем; ДП-И (К, О, С, Г, У) – доступно полностью избирательно (указать категории инвалидов); ДЧ-В - доступно частично всем; ДЧ-И (К, О, С, Г, У) – доступно частично избирательно (указать категории инвалидов); ДУ - доступно условно, ВНД - недоступно

**указывается один из вариантов: не нуждается; ремонт (текущий, капитальный); индивидуальное решение с ТСР; технические решения невозможны – организация альтернативной формы обслуживания

Комментарий к заключению: Зона целевого назначения объекта (целевого посещения объекта) доступна полностью всем категориям (К, О, С, Г, У)

I. Результаты обследования:

5. Санитарно-гигиенических помещений

Муниципальное казенное общеобразовательное учреждение

«Средняя общеобразовательная школа №14»

Ставропольский край, Нефтекумский район, а. Тукуй- Мектеб, улица Эдиге, 35

6.

№ п/п	Наименование функционально-планировочного элемента	Наличие элемента			Выявленные нарушения и замечания		Работы по адаптации объектов	
		есть/нет	№ на плане	№ фото	Содержание	Значимо для инвалидов (категория)	Содержание	Виды работ
5.1	Туалетная комната (включая умывальную)	есть	План №1 (22)	22, 23	индивидуальное решение с ТСП	К, О	индивидуальное решение с ТСП	-
5.2	Душевая/ ванная комната	нет	-	-	-	-	-	-
5.3	Бытовая комната (гардеробная)	есть	-	24	-	-	-	-
	Общие требования к зоне							

II Заключение по зоне:

Наименование структурно-функциональной зоны	Состояние доступности* (к пункту 3.4 Акта обследования ОСИ)	Приложение		Рекомендации по адаптации (вид работы)**к пункту 4.1 Акта обследования ОСИ
		№ на плане	№ фото	
Санитарно-гигиеническое помещение	ДЧ-В (К,О, Г, У,С)	План №1 (22)	22- 24	индивидуальное решение с ТСП

* указывается: ДП-В - доступно полностью всем; ДП-И (К, О, С, Г, У) – доступно полностью избирательно (указать категории инвалидов); ДЧ-В - доступно частично всем; ДЧ-И (К, О, С, Г, У) – доступно частично избирательно (указать категории инвалидов); ДУ - доступно условно, ВНД - недоступно

**указывается один из вариантов: не нуждается; ремонт (текущий, капитальный); индивидуальное решение с ТСП; технические решения невозможны – организация альтернативной формы обслуживания

Комментарий к заключению: Санитарно-гигиеническое помещение доступно полностью всем категориям (К, О, С, Г, У), для (К, О) индивидуальное решение с ТСП

I Результаты обследования:

6. Системы информации на объекте
Муниципальное казенное общеобразовательное учреждение
«Средняя общеобразовательная школа №14»

Ставропольский край, Нефтекумский район, а. Тукуй- Мектеб, улица Эдиге, 35

7.

№	Наименование функционально-планировочного элемента	Наличие элемента			Выявленные нарушения и замечания		Работы по адаптации объектов	
		есть/нет	№ на плане	№ фото	Содержание	Значимо для инвалида (категория)	Содержание	Виды работ
6.1	Визуальные средства	есть	План №1 (25,25, 27)	25, 26,27	-	-	-	-
6.2	Акустические средства	есть	План №1 (28)	28	-	-	-	-
6.3	Тактильные средства	есть	План №1 (29)	29	-	-	-	-
	Общие требования к зоне							

II Заключение по зоне:

Наименование структурно-функциональной зоны	Состояние доступности* (к пункту 3.4 Акта обследования ОСИ)	Приложение		Рекомендации по адаптации (вид работы)** к пункту 4.1 Акта обследования ОСИ
		№ на плане	№ фото	
Системы информации на объекте	<i>ДП-В</i>	План №1 (25,25, 27)	25 - 29	

* указывается: ДП-В - доступно полностью всем; ДП-И (К, О, С, Г, У) – доступно полностью избирательно (указать категории инвалидов); ДЧ-В - доступно частично всем; ДЧ-И (К, О, С, Г, У) – доступно частично избирательно (указать категории инвалидов); ДУ - доступно условно, ВНД - недоступно

**указывается один из вариантов: не нуждается; ремонт (текущий, капитальный); индивидуальное решение с ТСР; технические решения невозможны – организация альтернативной формы обслуживания

Комментарий к заключению: Системы информации на объекте доступны полностью всем категориям (К, О, С, Г, У)

Приложение №7 (Фото)

Приложение №8 (План территории)

Приложение №9 (Поэтажный план)

1.



2.



3.



4.



5



6



7



8



9



10



11



12.



13.



14.




15.



16.



17.

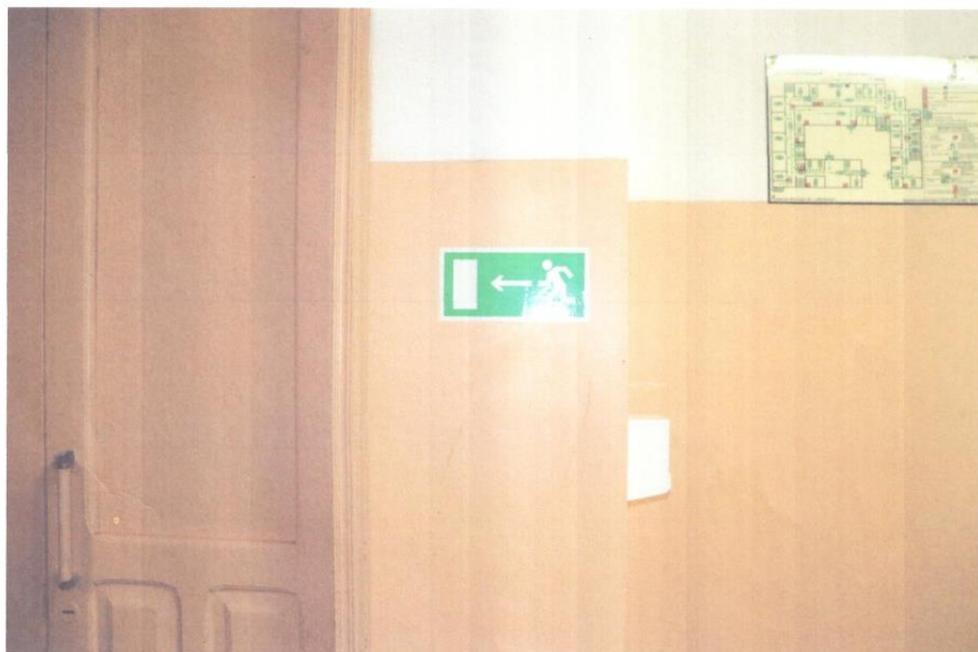

16.



17.



20



21



22.



23.



24.




25.




26.



27.

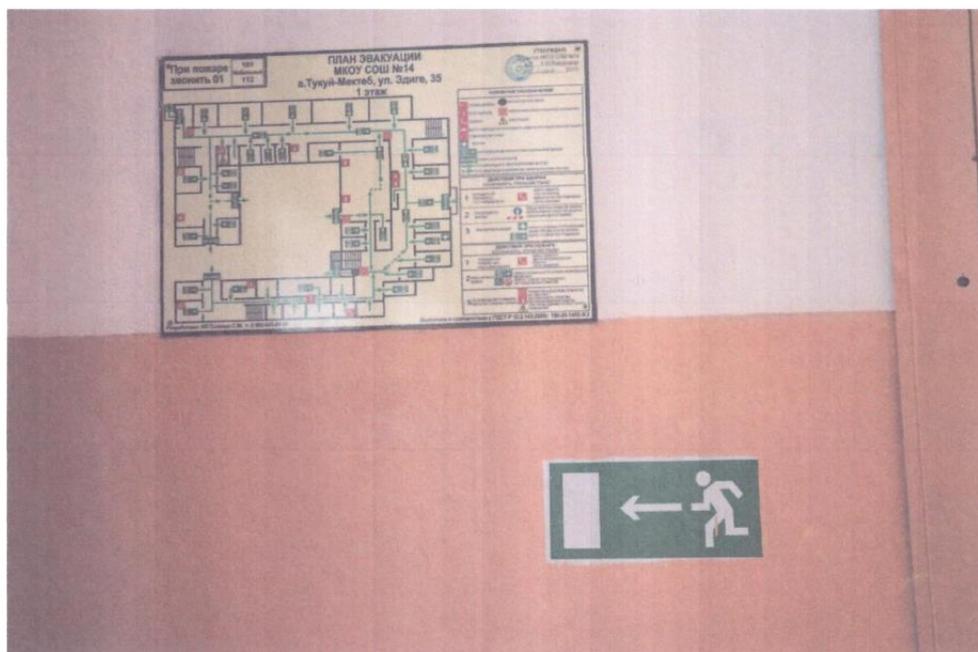

28

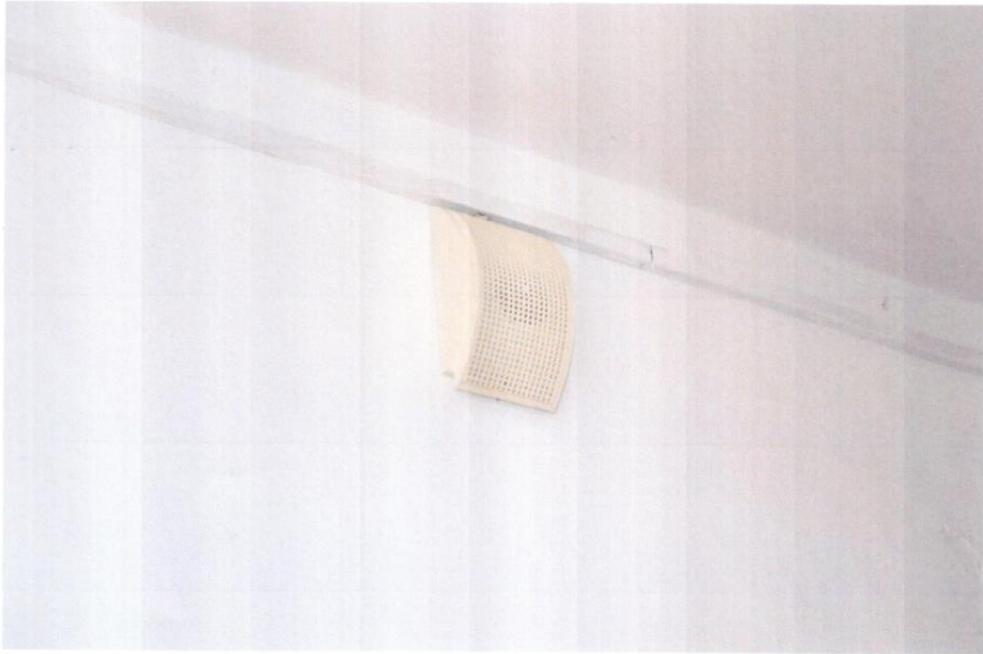


29



Утверждаю
Директор МКОУ СОШ №14
Янмурзаева Х.М.




Погтажнй план эвакуации — 2-этаж МКОУ СОШ № 14

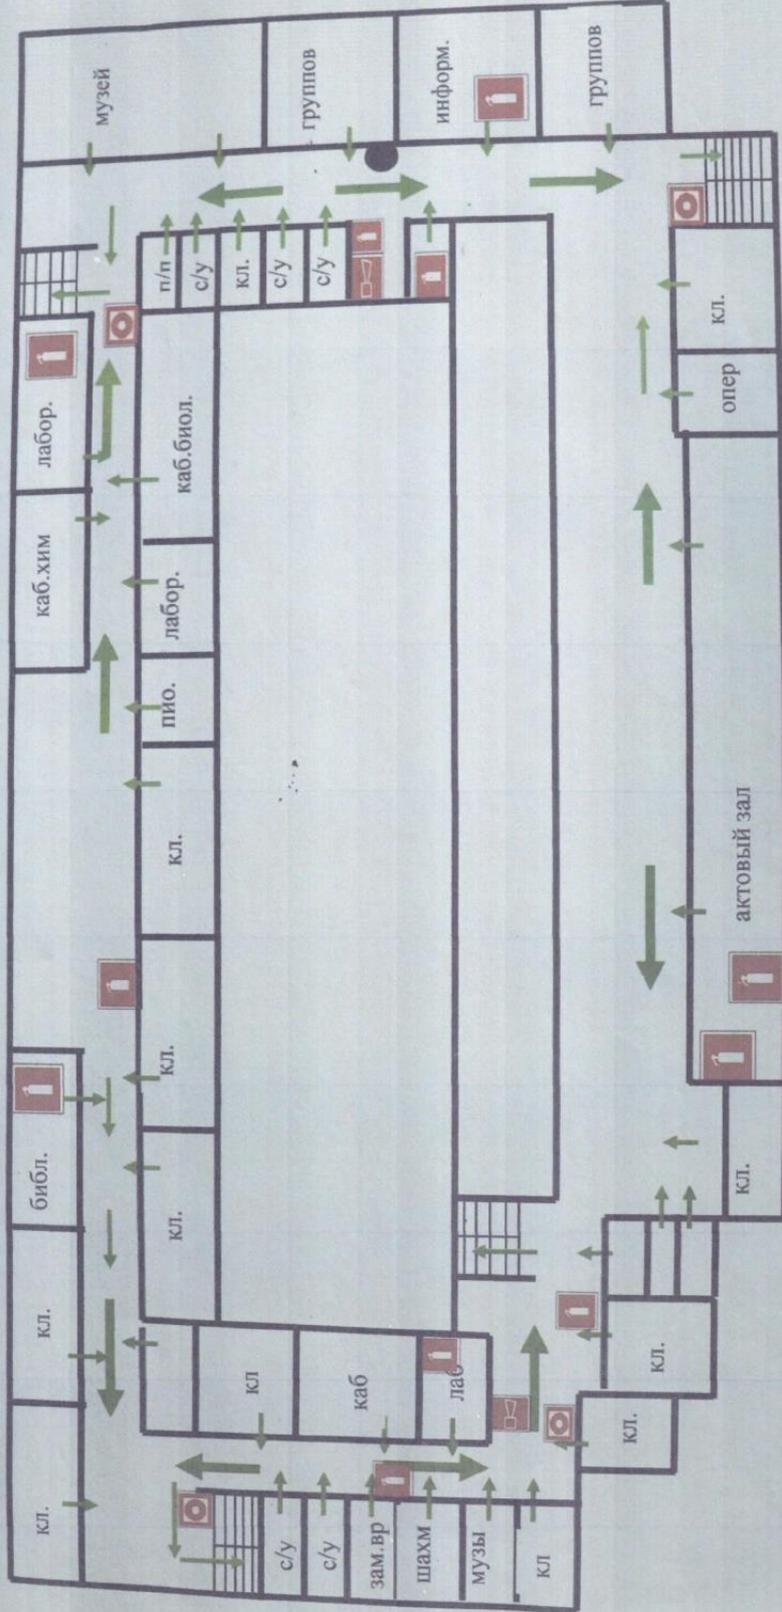

Условные обозначения: ▲ пост охраны
☒ огнетушитель
☒ кнопка включения пожарной автоматики
☒ телефон для использования при пожаре
☒ звуковой оповещатель
● вы находитесь здесь

эвакуационный выход

ПЛАН ТЕРРИТОРИИ
МКОУ СОШ №14

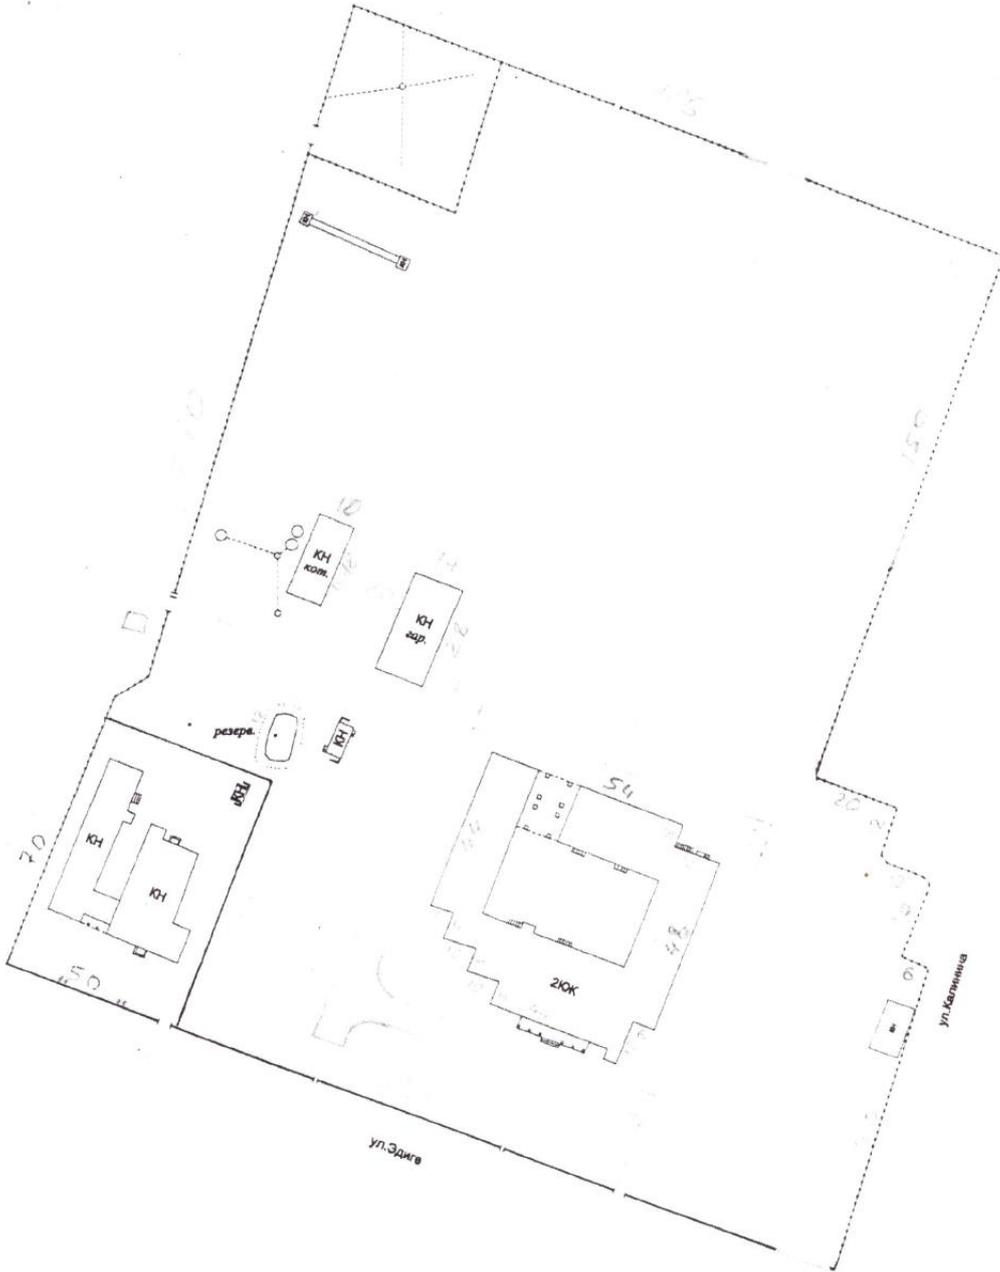

Исполнитель техник ООО «СК АГЗ»

масштаб 1:1500

В. Я. Абдырасян

ПРОШНУРОВАНО И ПРОНУМЕРОВАНО

Директор МКОУ СОШ №14:

Х.М. Янмурзаева

